


Bad 5

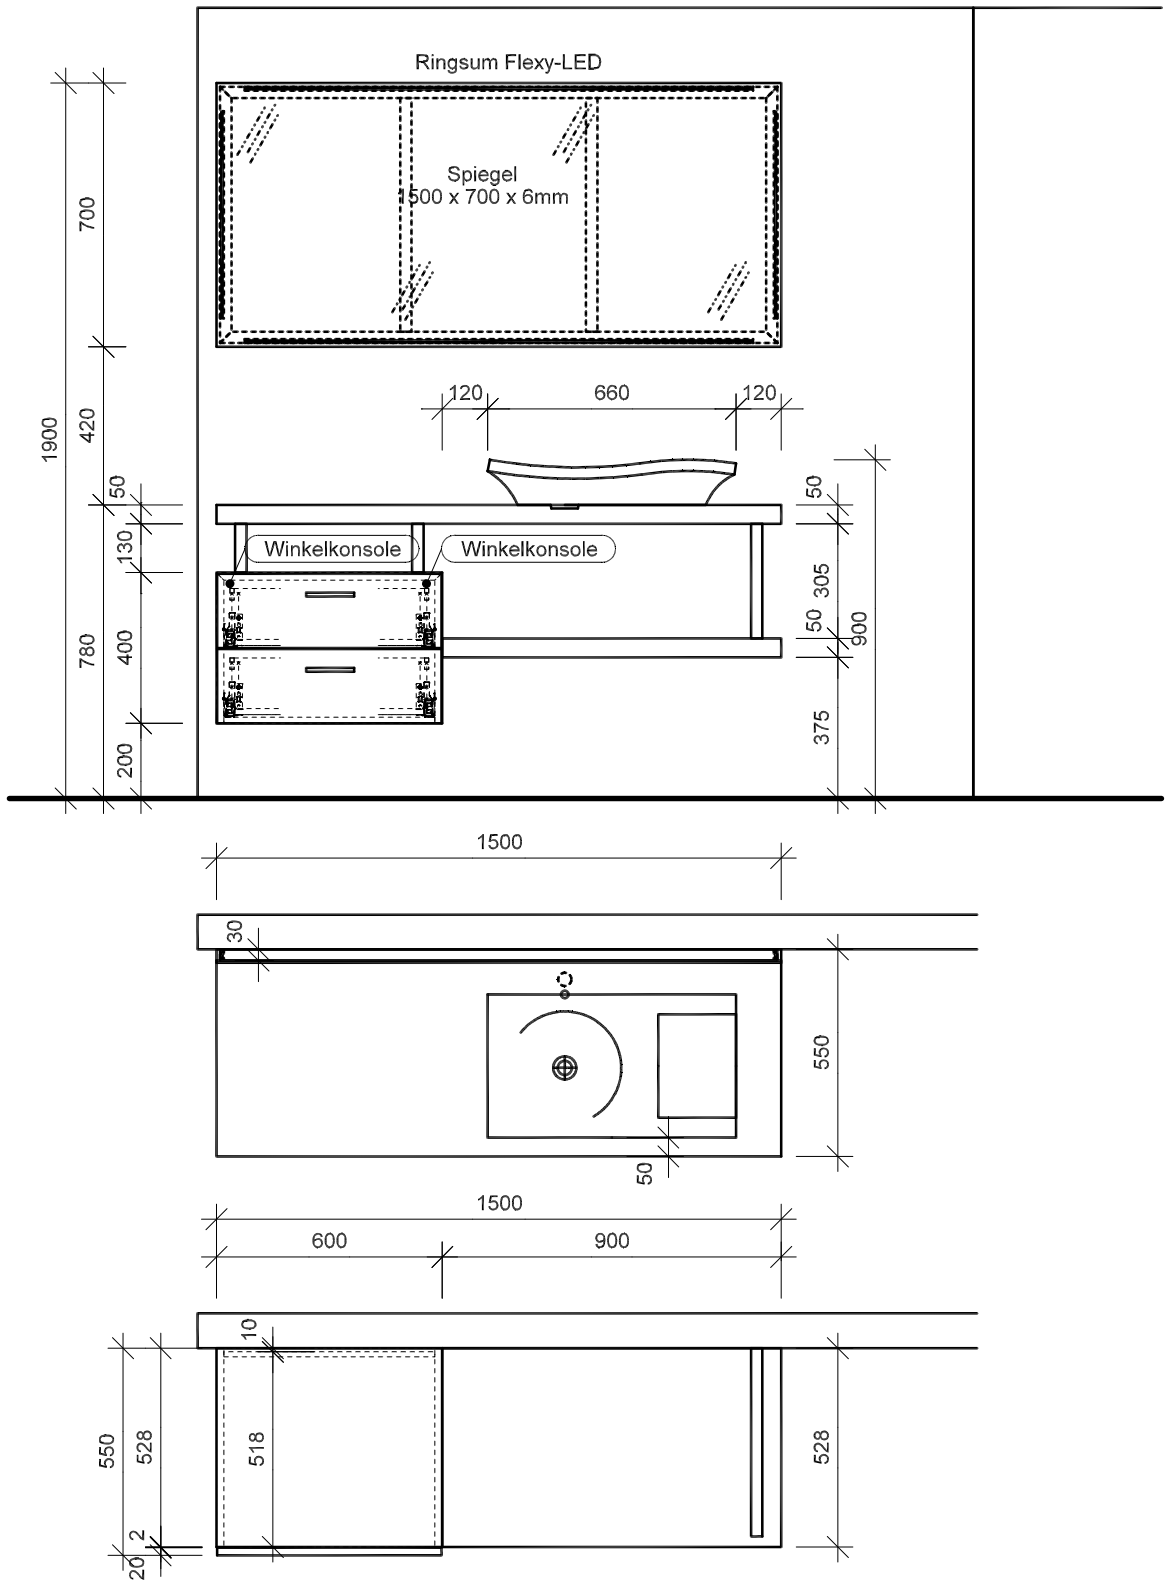

BOSCHUNG

Innenausbau + Kücheneinrichtungen AG
Bahnhofstr. 37 - Tel. 026 497 50 00
Fax 026 497 50 10 - info@boschungag.ch

3185 SCHMITTEN

Plan: 18.07.2012

Korr:

Kunde: Boschung Küchen AG

Bahnhofstrasse 37, CH-3185 Schmitten

Objekt: Alte Ausstellung Bad 5

M: 1:20

Nr: 11-0596

Planer: MA