

BOSCHUNG
 Innenausbau + Kücheneinrichtungen AG
 Bahnhofstr. 37 - Tel. 026 497 50 00
 Fax 026 497 50 10 - info@boschungag.ch
3185 SCHMITTEN

Plan: 08.04.2014


Kunde: Boschung Küchen AG
 Bahnhofstrasse 37, 3185 Schmitten

Objekt: Küche 5

M: 1:20
 Nr: 14-0066

Korr:

Planer: M A

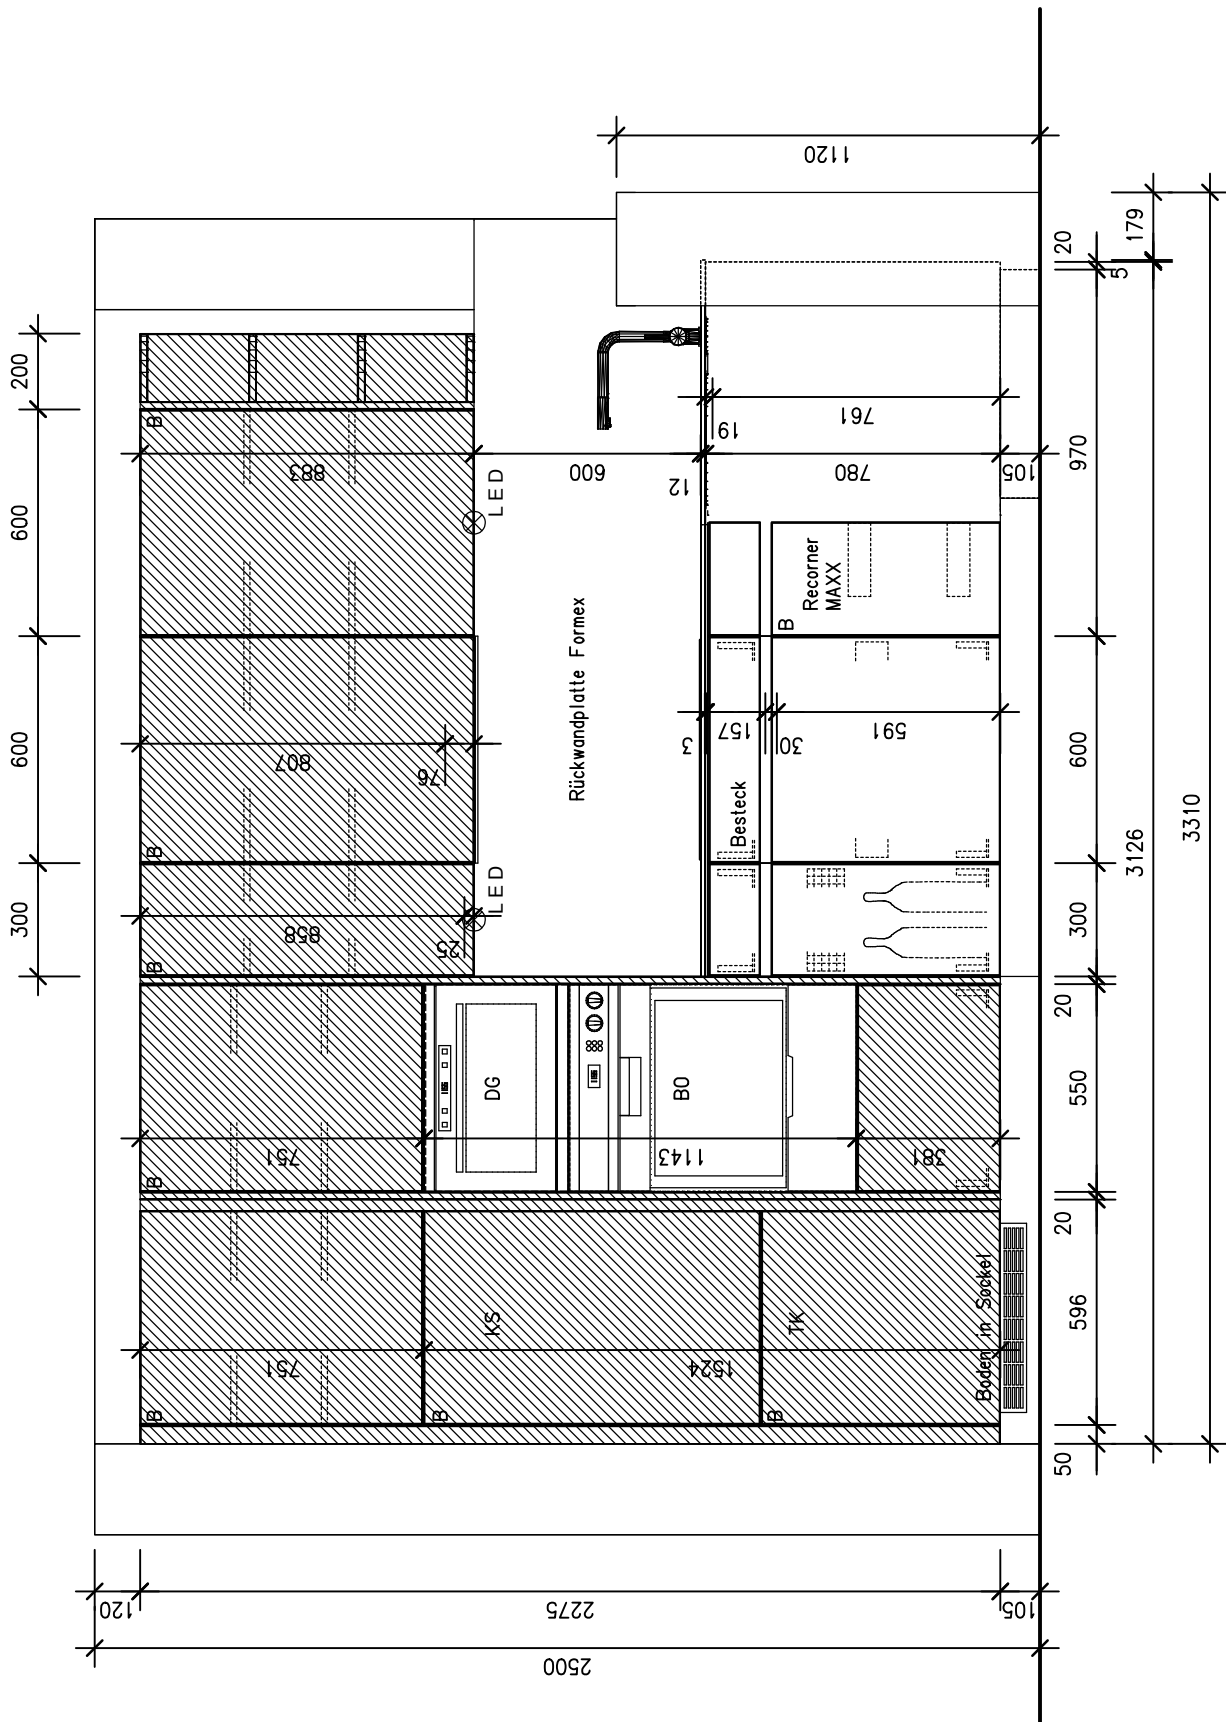


BOSCHUNG
 Innenausbau + Kücheneinrichtungen AG
 Bahnhofstr. 37 - Tel. 026 497 50 00
 Fax 026 497 50 10 - info@boschungag.ch
3185 SCHMITTEN

Plan: 08.04.2014
 Korr:

Kunde: Boschung Küchen AG
 Bahnhofstrasse 37, 3185 Schmitten
 Objekt: Küche 5

M: 1:20
 Nr: 14-0066
 Planer: M A

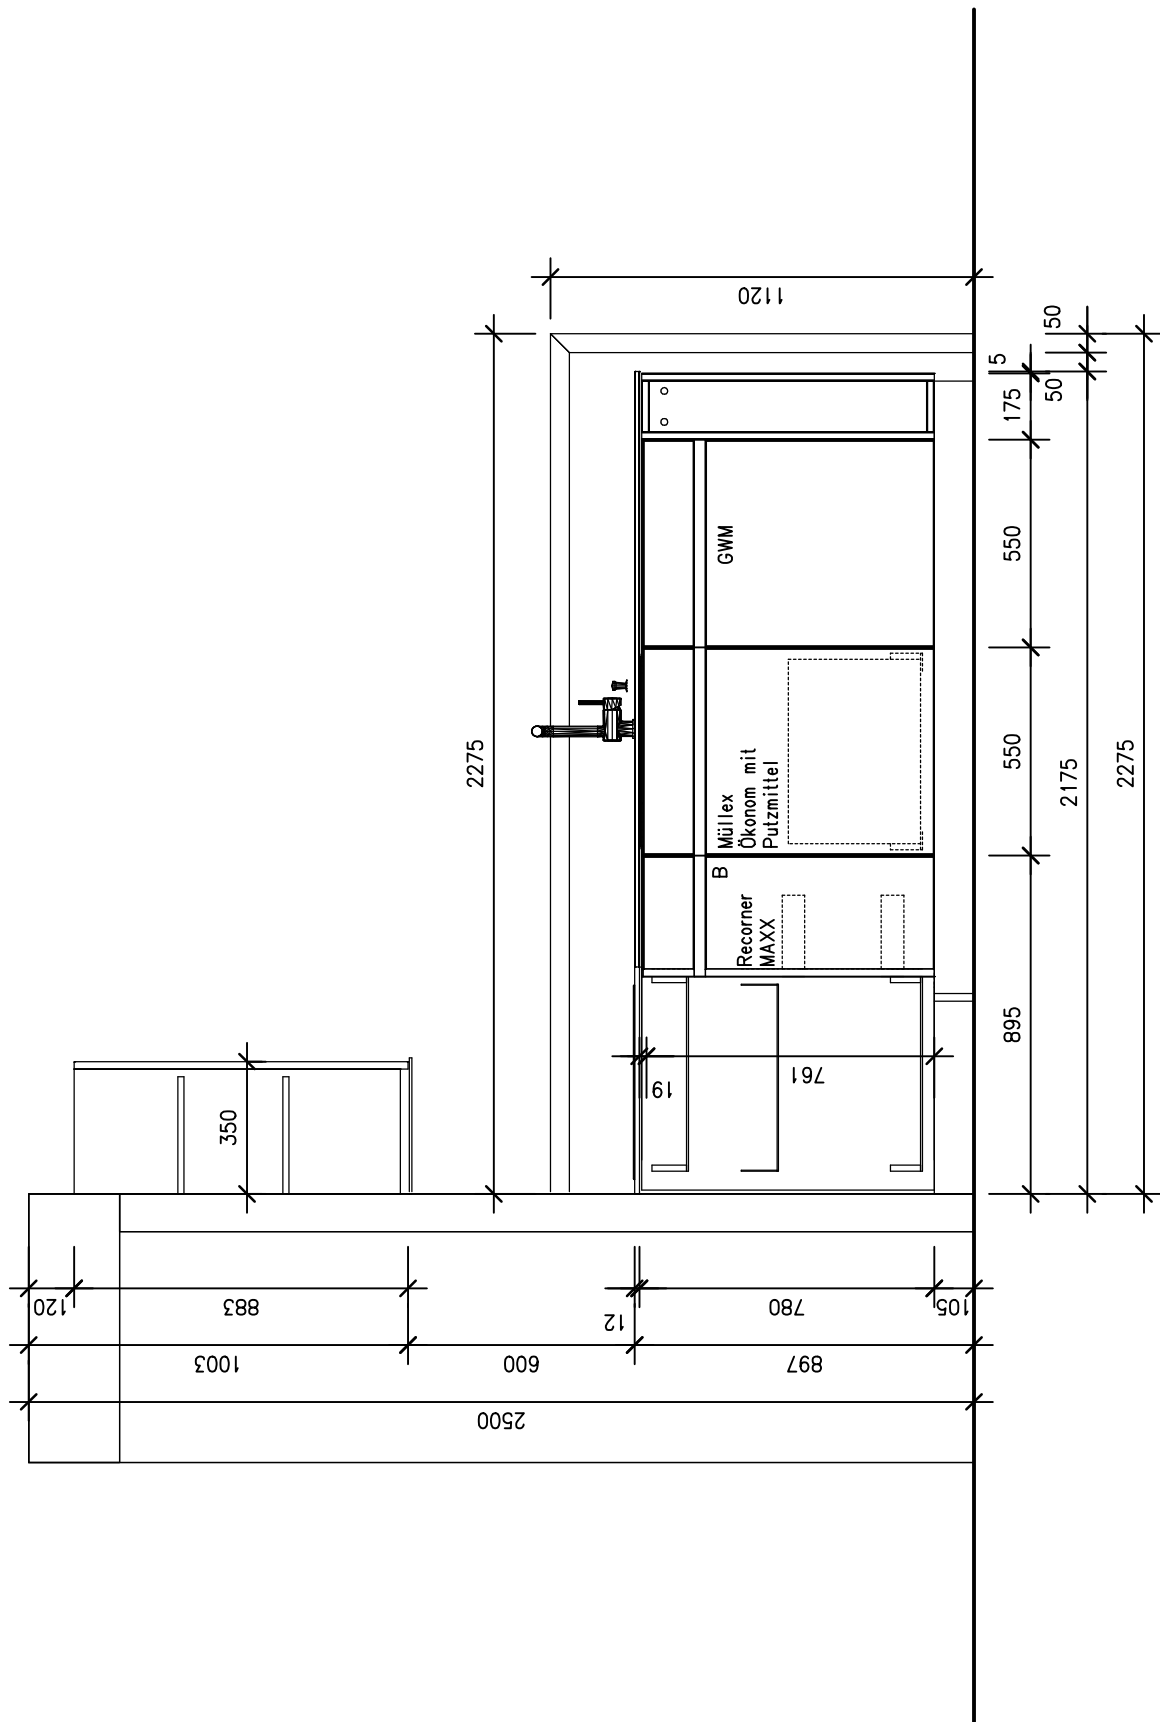

BOSCHUNG
 Innenausbau + Kücheneinrichtungen AG
 Bahnhofstr. 37 - Tel. 026 497 50 00
 Fax 026 497 50 10 - info@boschungag.ch
3185 SCHMITTEN

Plan: 08.04.2014


Kunde: Boschung Küchen AG
 Bahnhofstrasse 37, 3185 Schmitten

Objekt: Küche 5

M: 1:20
 Nr: 14-0066

Korr:

Planer: M A

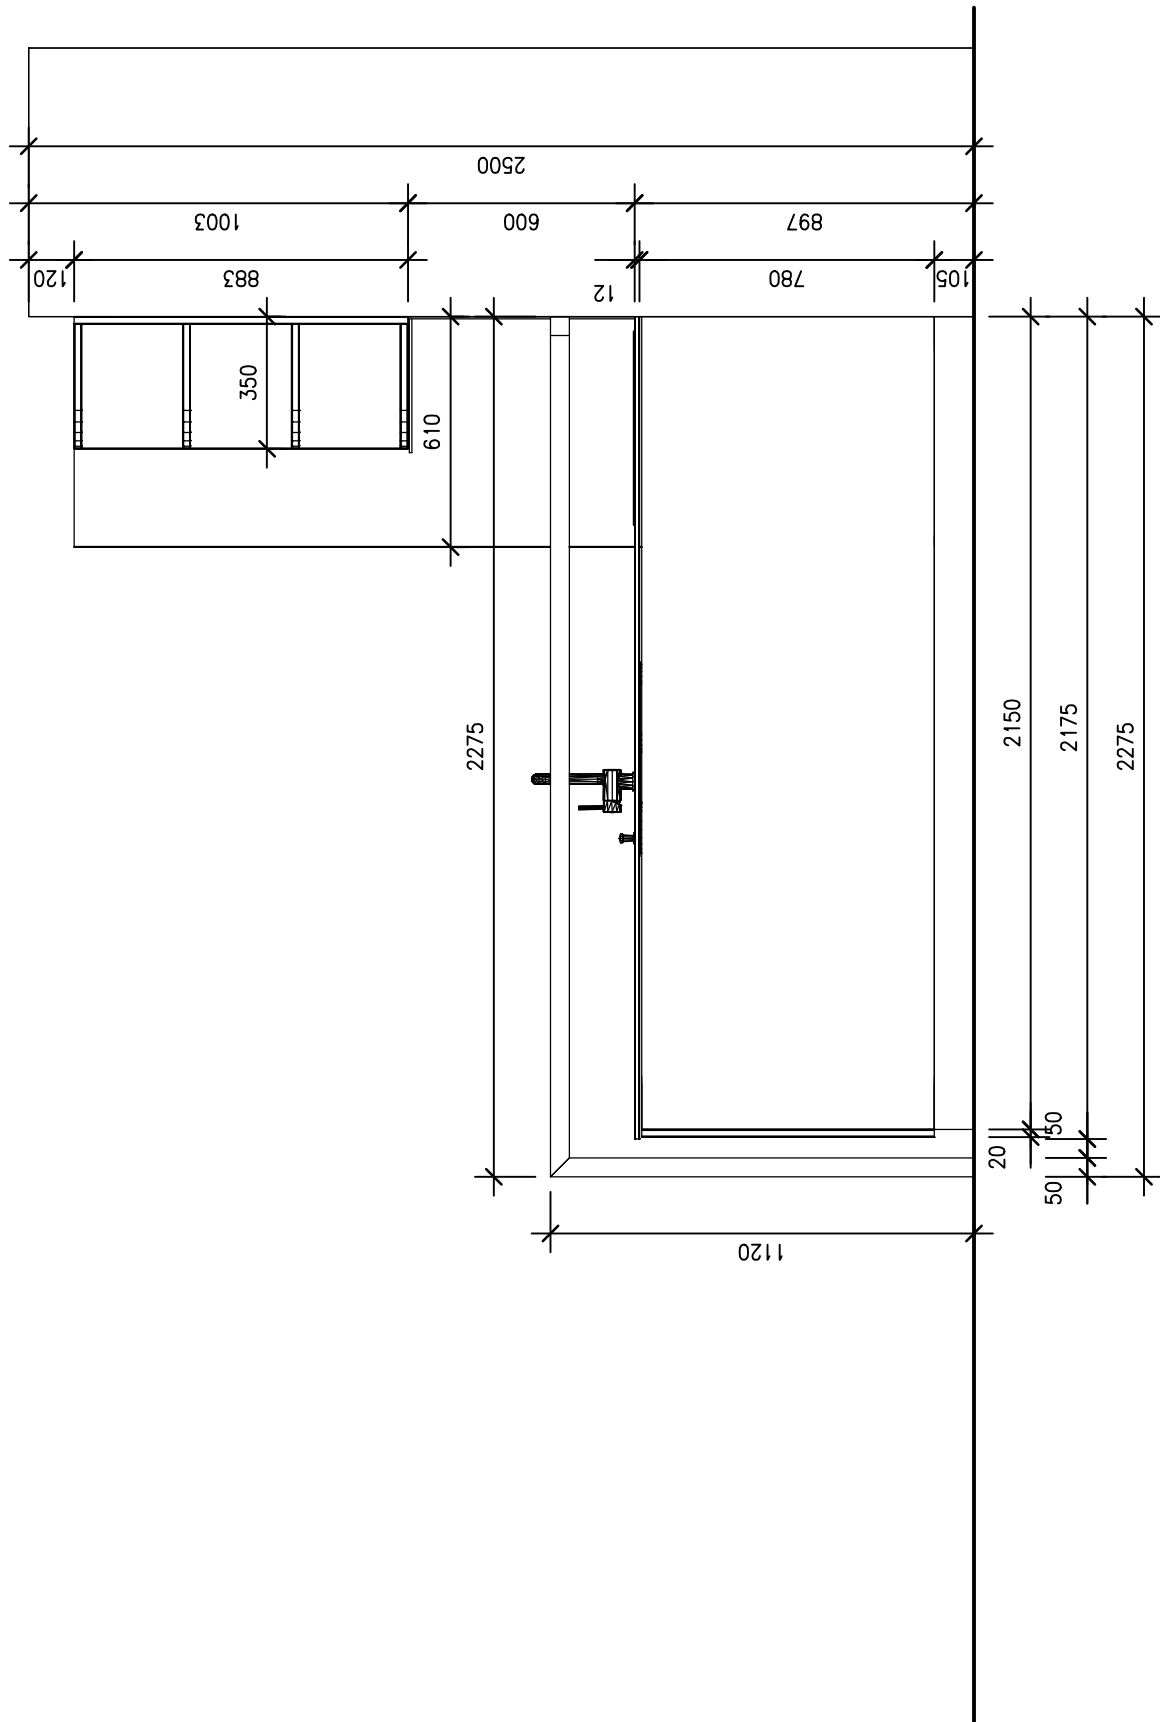

BOSCHUNG
 Innenausbau + Kücheneinrichtungen AG
 Bahnhofstr. 37 - Tel. 026 497 50 00
 Fax 026 497 50 10 - info@boschungag.ch
3185 SCHMITTEN

Plan: 08.04.2014

Korr:

Kunde: Boschung Küchen AG
 Bahnhofstrasse 37, 3185 Schmitten
 Objekt: Küche 5

M: 1:20
 Nr: 14-0066

Planer: M A