

**BOSCHUNG**  
 Innenausbau + Kücheneinrichtungen AG  
 Bahnhofstr. 37 - Tel. 026 497 50 00  
 Fax 026 497 50 10 - info@boschungag.ch  
**3185 SCHMITTEN**

Plan: 07.04.2014



Kunde: Boschung Küchen AG  
 Bahnhofstrasse 37, 3185 Schmitten

Objekt: Küche 7

M: 1:25  
 Nr: 14-0066

Korr:

Planer: M A

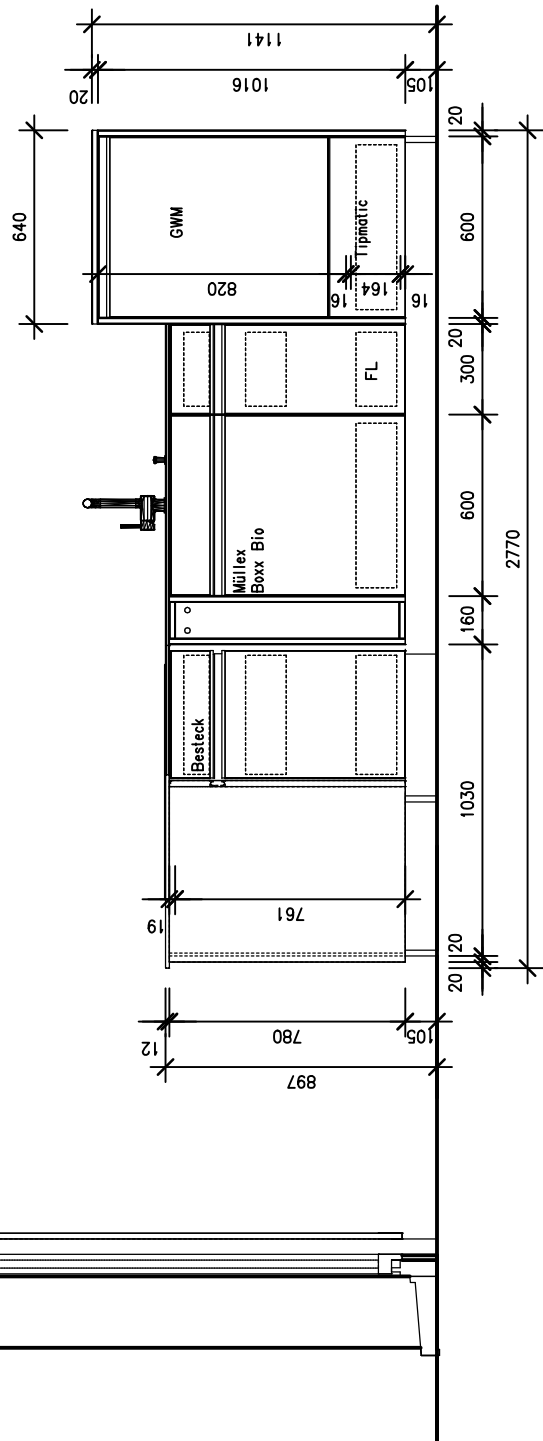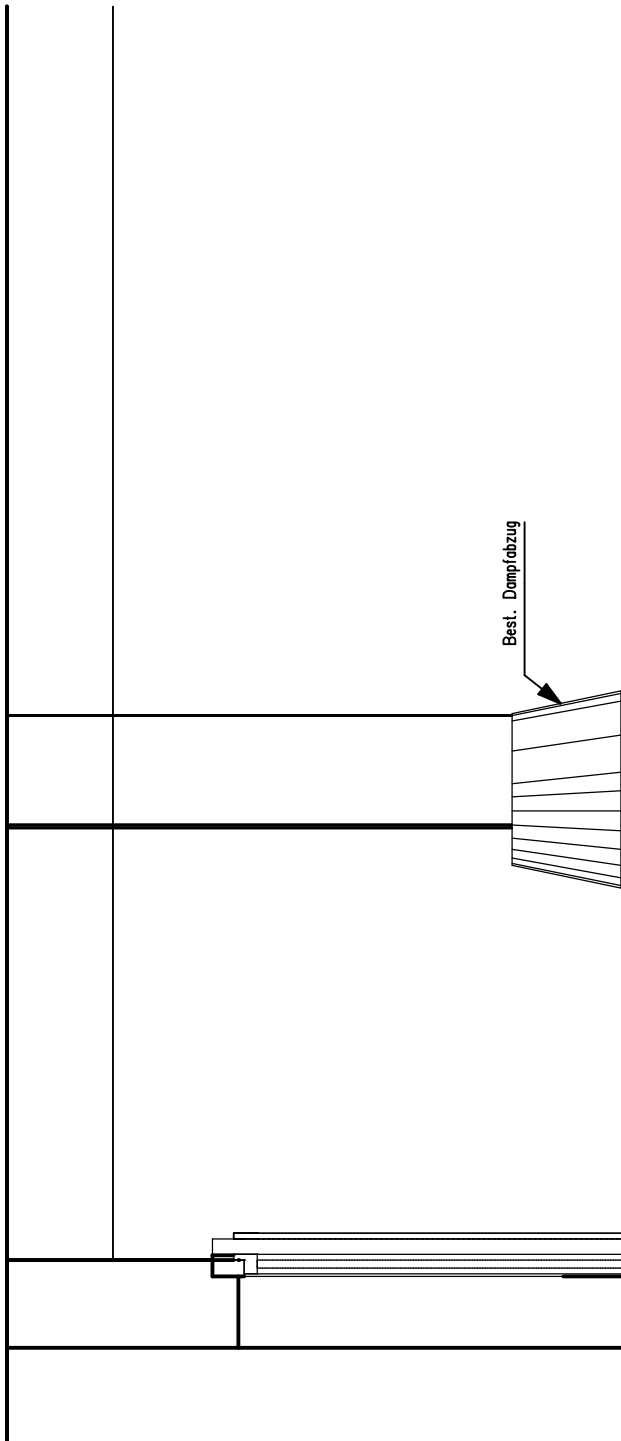

**BOSCHUNG**  
 Innenausbau + Kücheneinrichtungen AG  
 Bahnhofstr. 37 - Tel. 026 497 50 00  
 Fax 026 497 50 10 - info@boschungag.ch  
**3185 SCHMITTEN**

Plan: 07.04.2014




Kunde: Boschung Küchen AG  
 Bahnhofstrasse 37, 3185 Schmitten

Objekt: Küche 7

M: 1:25  
 Nr: 14-0066

Korr:

Planer: M A

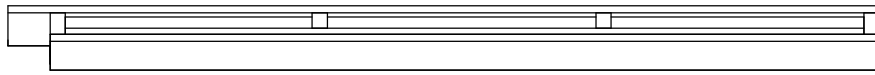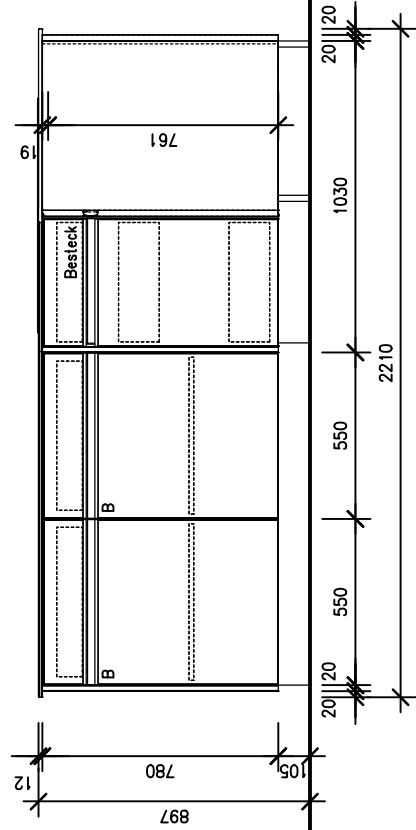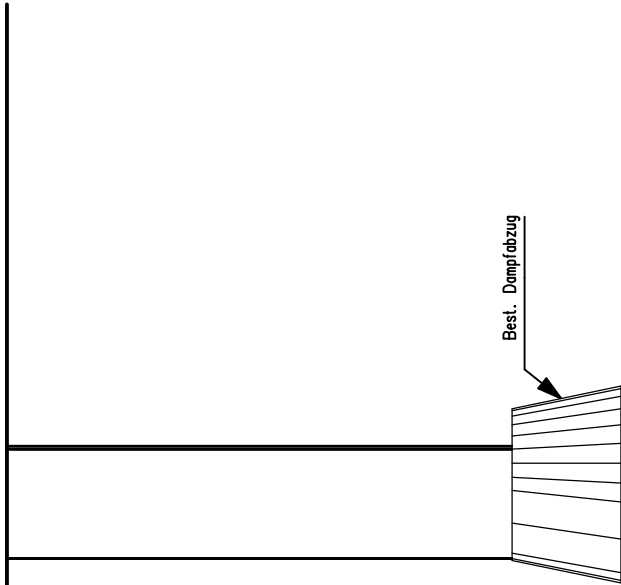

**BOSCHUNG**  
 Innenausbau + Kücheneinrichtungen AG  
 Bahnhofstr. 37 - Tel. 026 497 50 00  
 Fax 026 497 50 10 - info@boschungag.ch  
**3185 SCHMITTEN**

Plan: 07.04.2014

Kunde: Boschung Küchen AG  
 Bahnhofstrasse 37, 3185 Schmitten



Objekt: Küche 7

M: 1:25  
 Nr: 14-0066

Korr:

Planer: M A



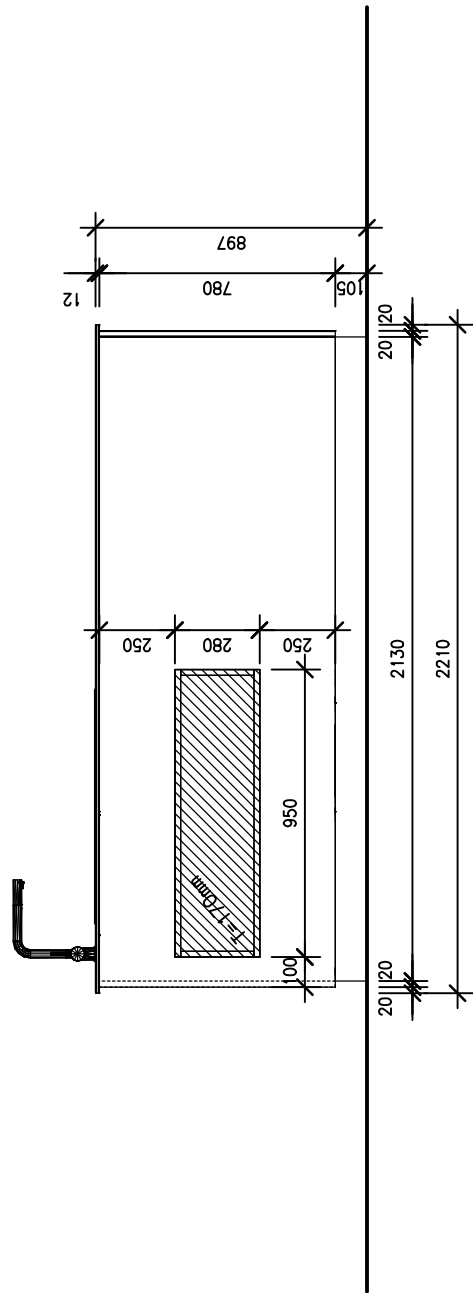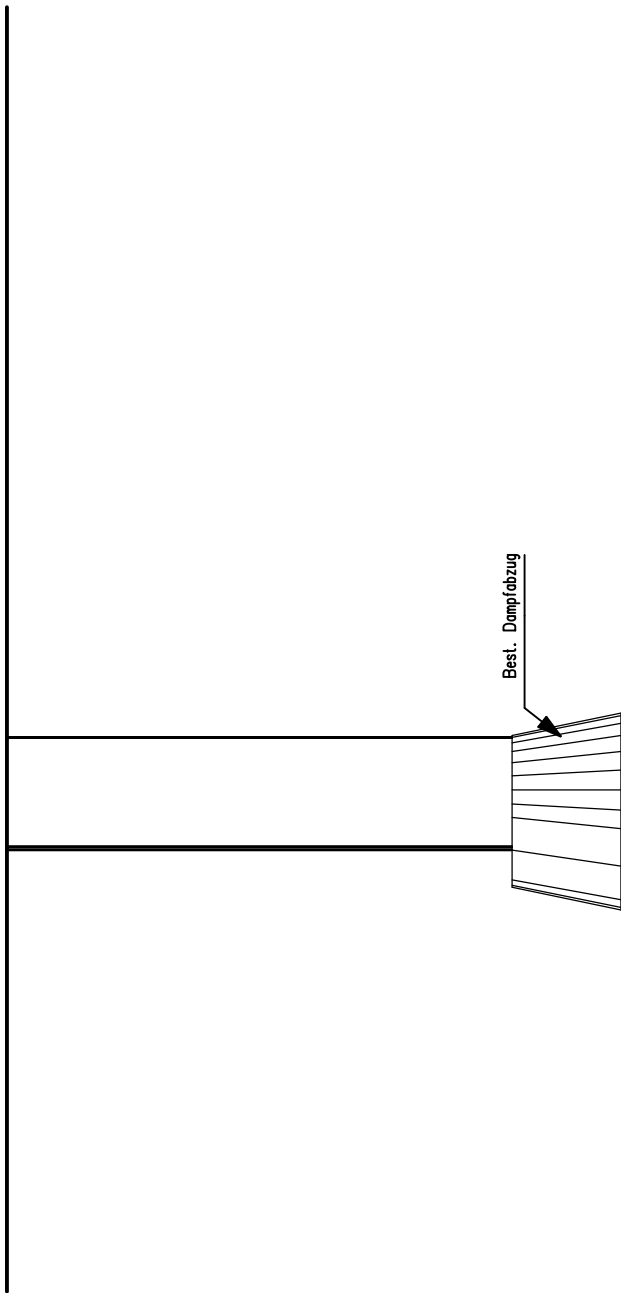

**BOSCHUNG**  
 Innenausbau + Kücheneinrichtungen AG  
 Bahnhofstr. 37 - Tel. 026 497 50 00  
 Fax 026 497 50 10 - info@boschungag.ch  
**3185 SCHMITTEN**

Plan: 07.04.2014  
 Korr:

Kunde: Boschung Küchen AG  
 Bahnhofstrasse 37, 3185 Schmitten  
 Objekt: Küche 7

M: 1:25  
 Nr: 14-0066  
 Planer: M A