





Schrank 3

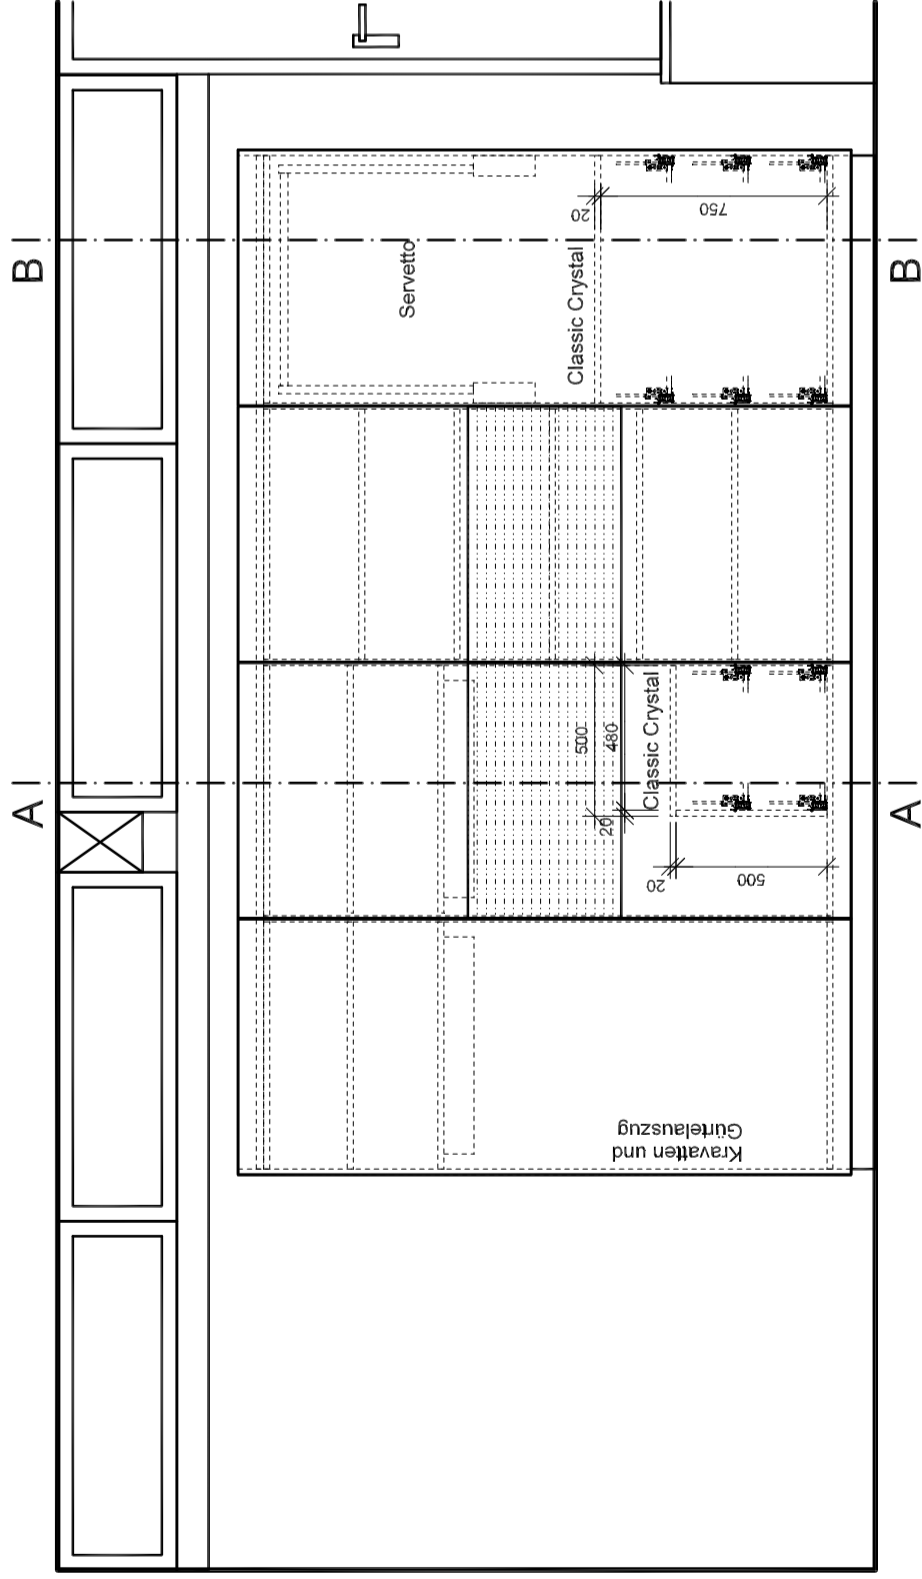


A-A

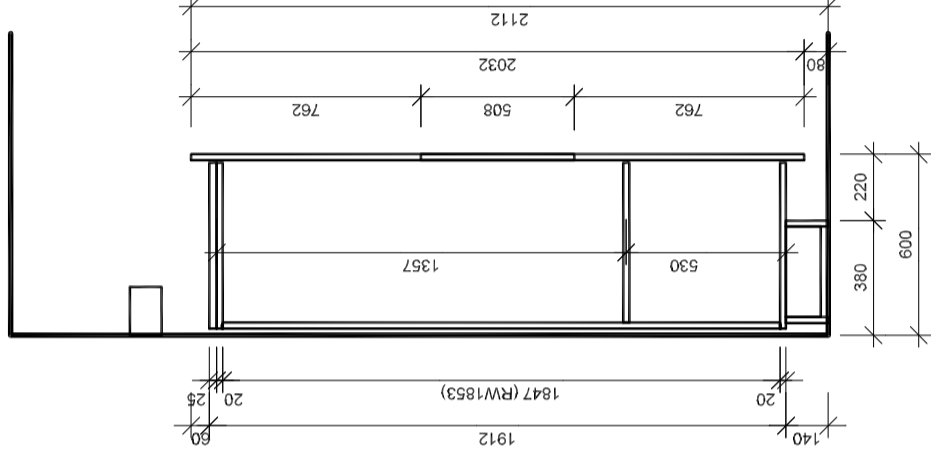

B-B

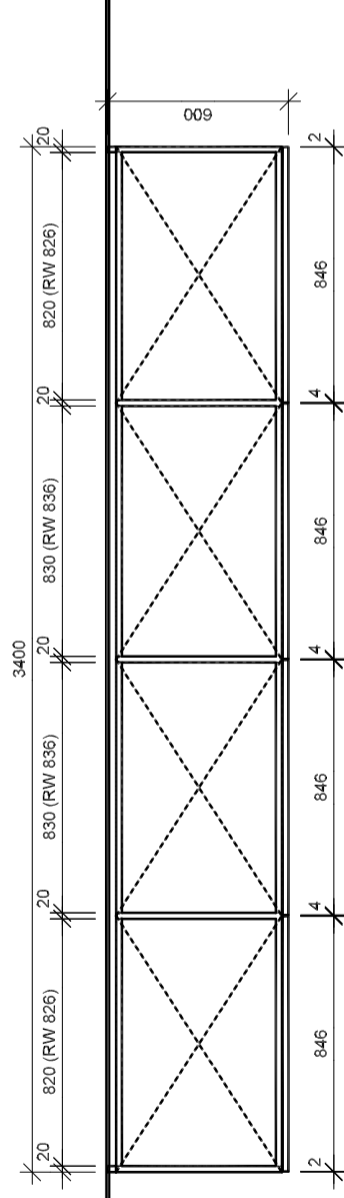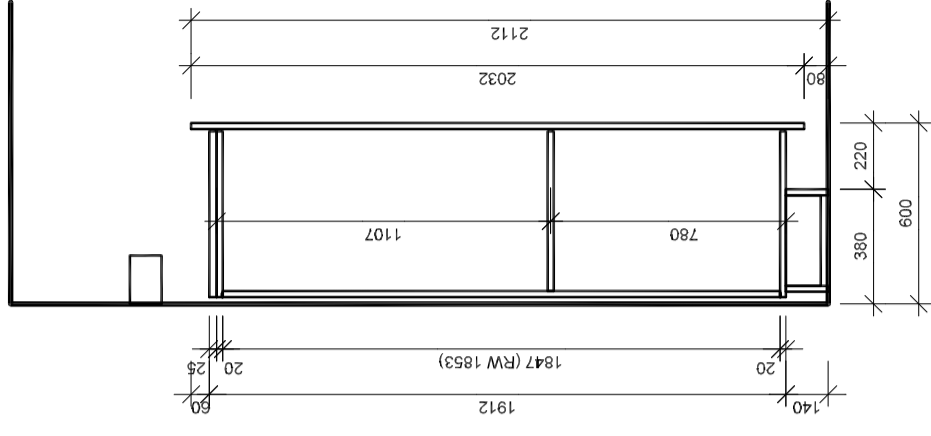

Sockel

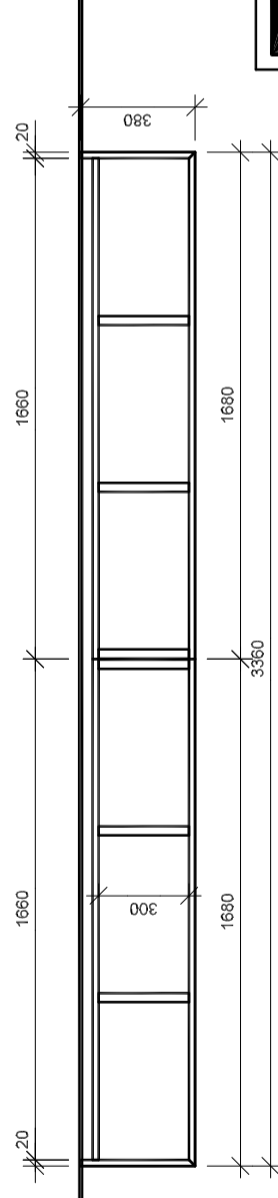

BOSCHUNG
 Innenausbau + Kücheneinrichtungen AG
 Bahnhofstr. 37 - Tel. 026 497 50 00
 Fax 026 497 50 10 - info@boschung.ch

3185 SCHMITTEN

Korr:

Planer: MA

M: 1:25
 Nr: 11-0596

Kunde: Boschung Küchen AG
 Bahnhofstrasse 37, CH-3185 Schmitten
 Objekt: Alte Ausstellung Schrank 3

Plan: 06.07.2012